




Проект дома с мансардным этажом № 1503

s=195 м², 10800 X 12500 мм


Проект с сайта http://43b.ru/proekt_v.php?id=1503 Страница 1 из 4

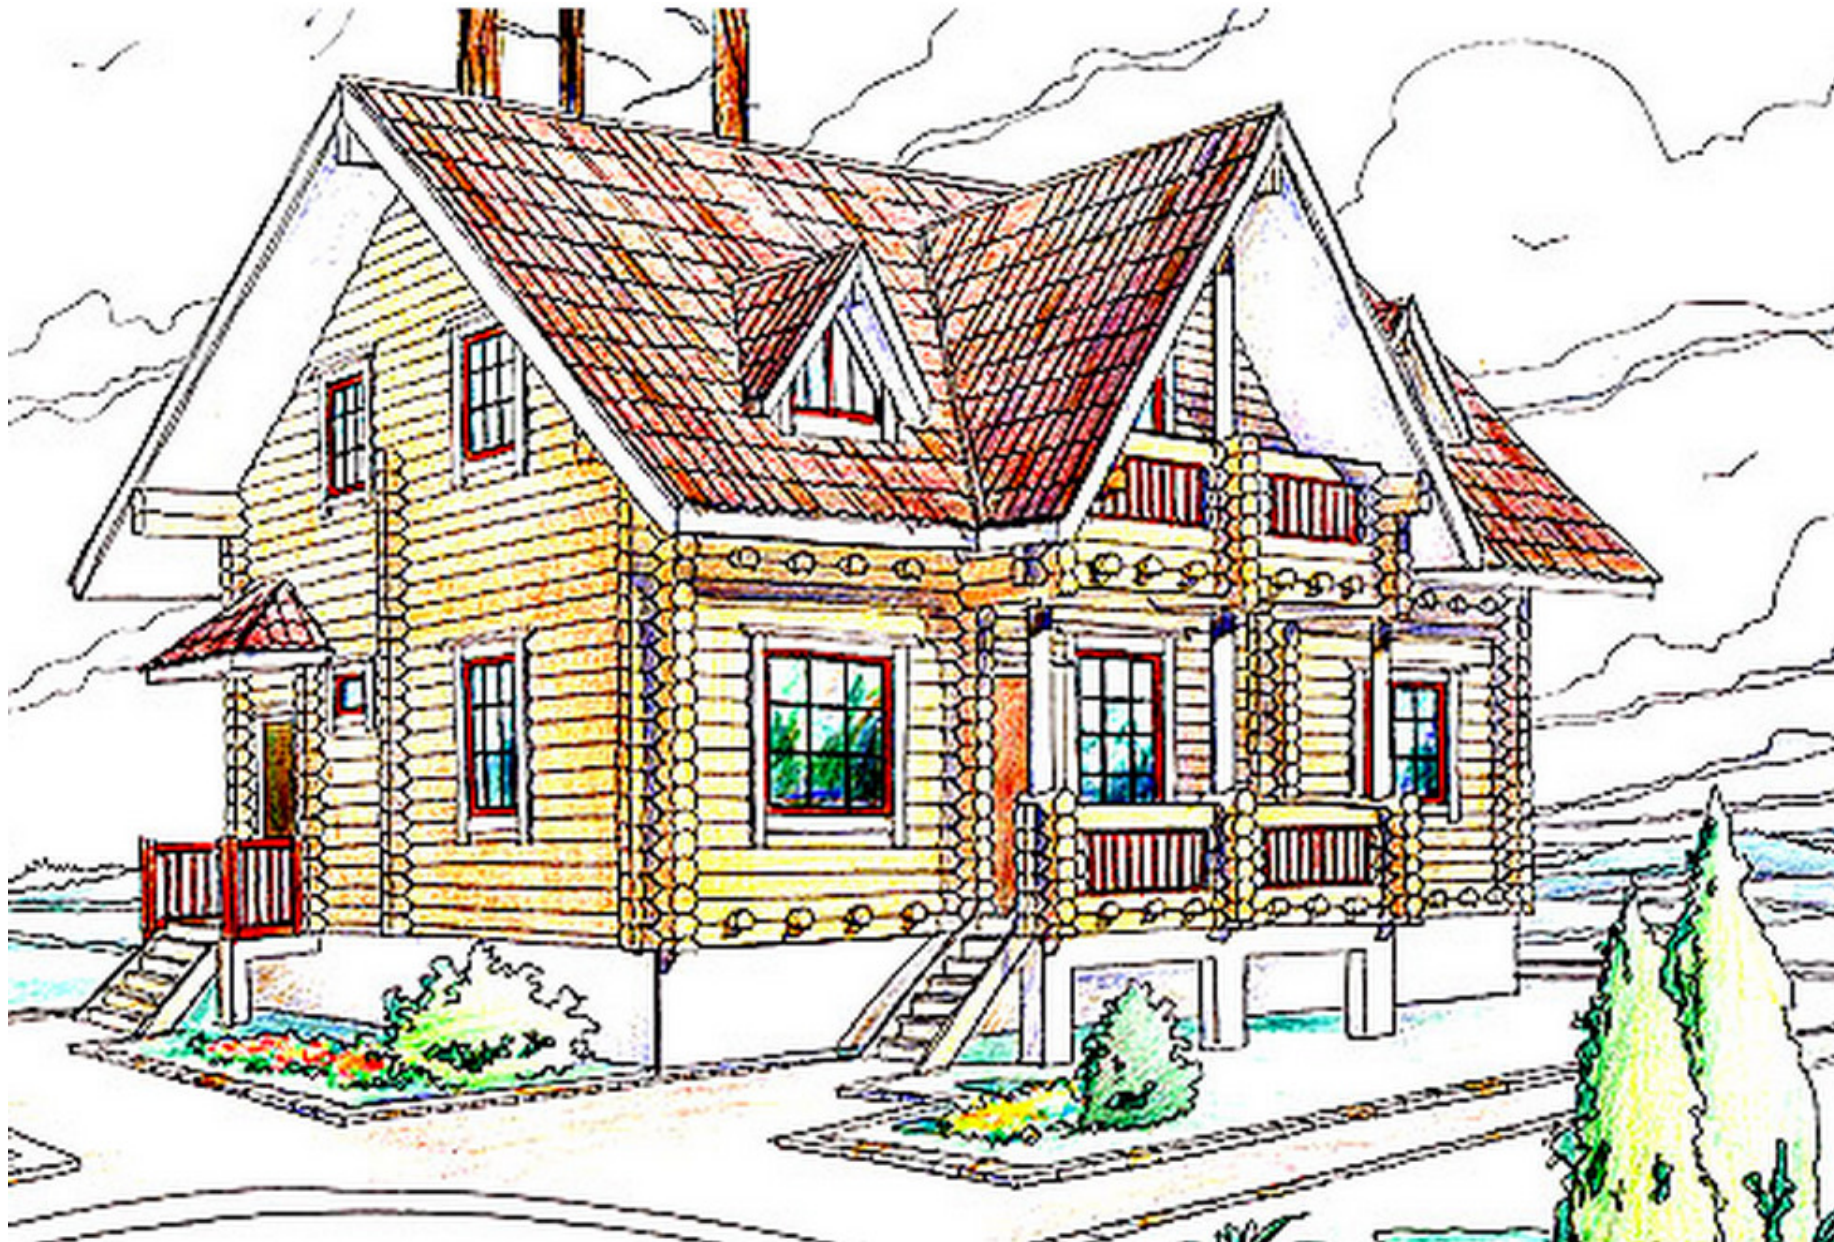



s=195 м², 10800 X 12500 мм


План 1 этажа

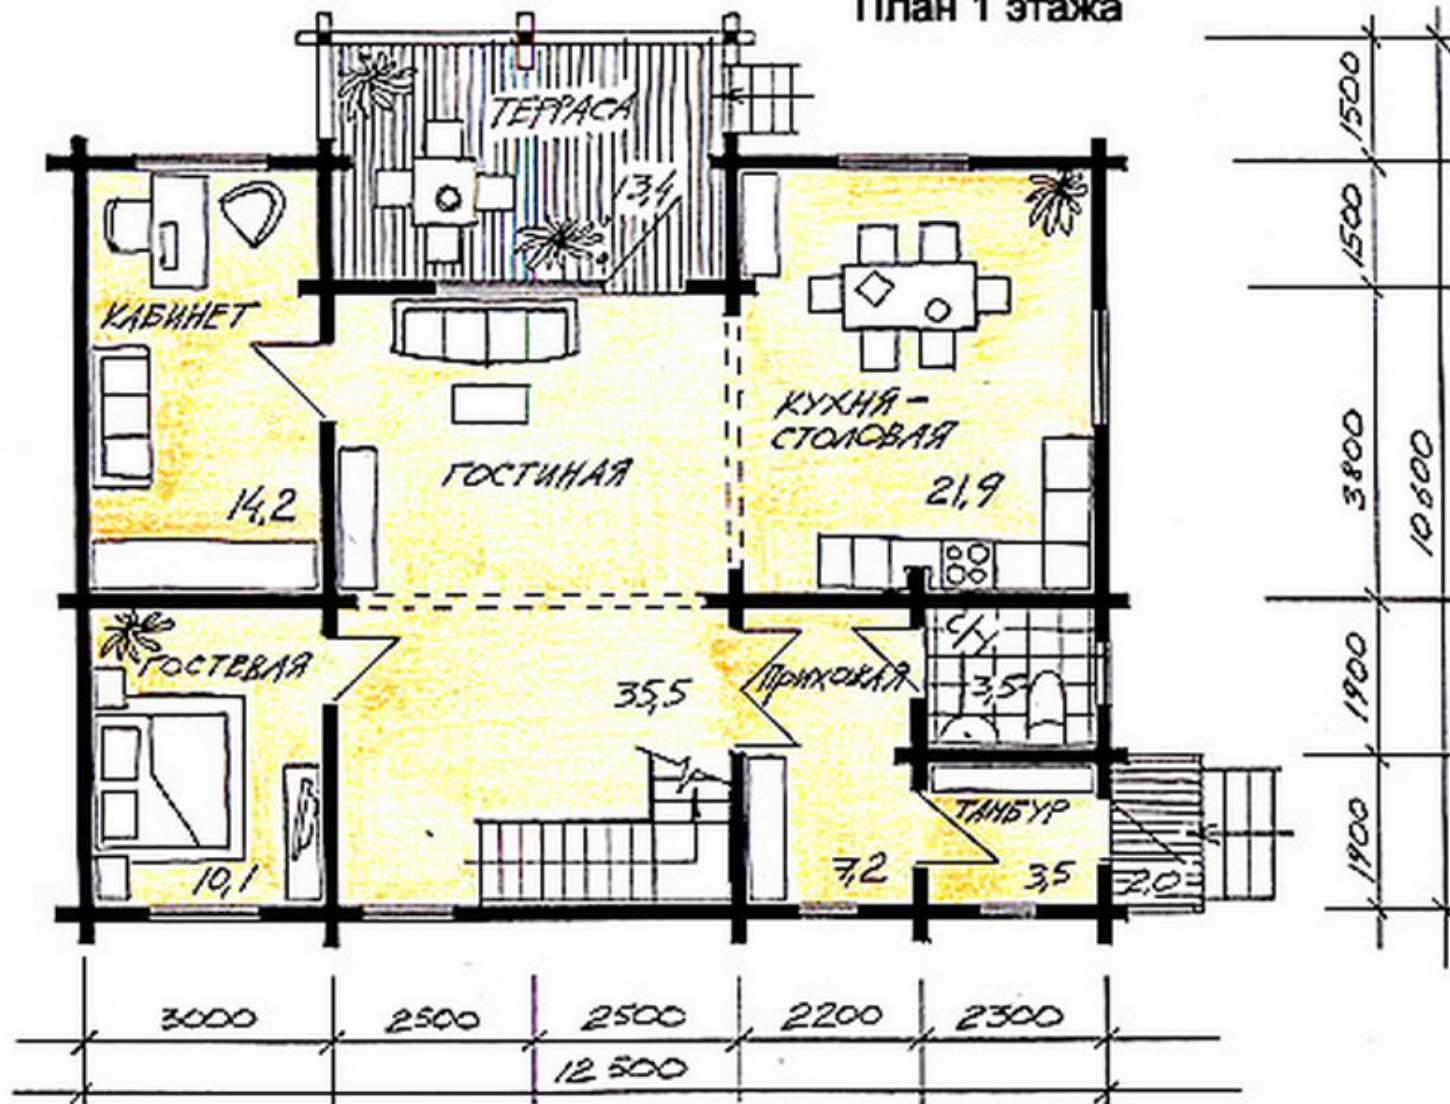



s=195 м², 10800 X 12500 мм

План 2 этажа

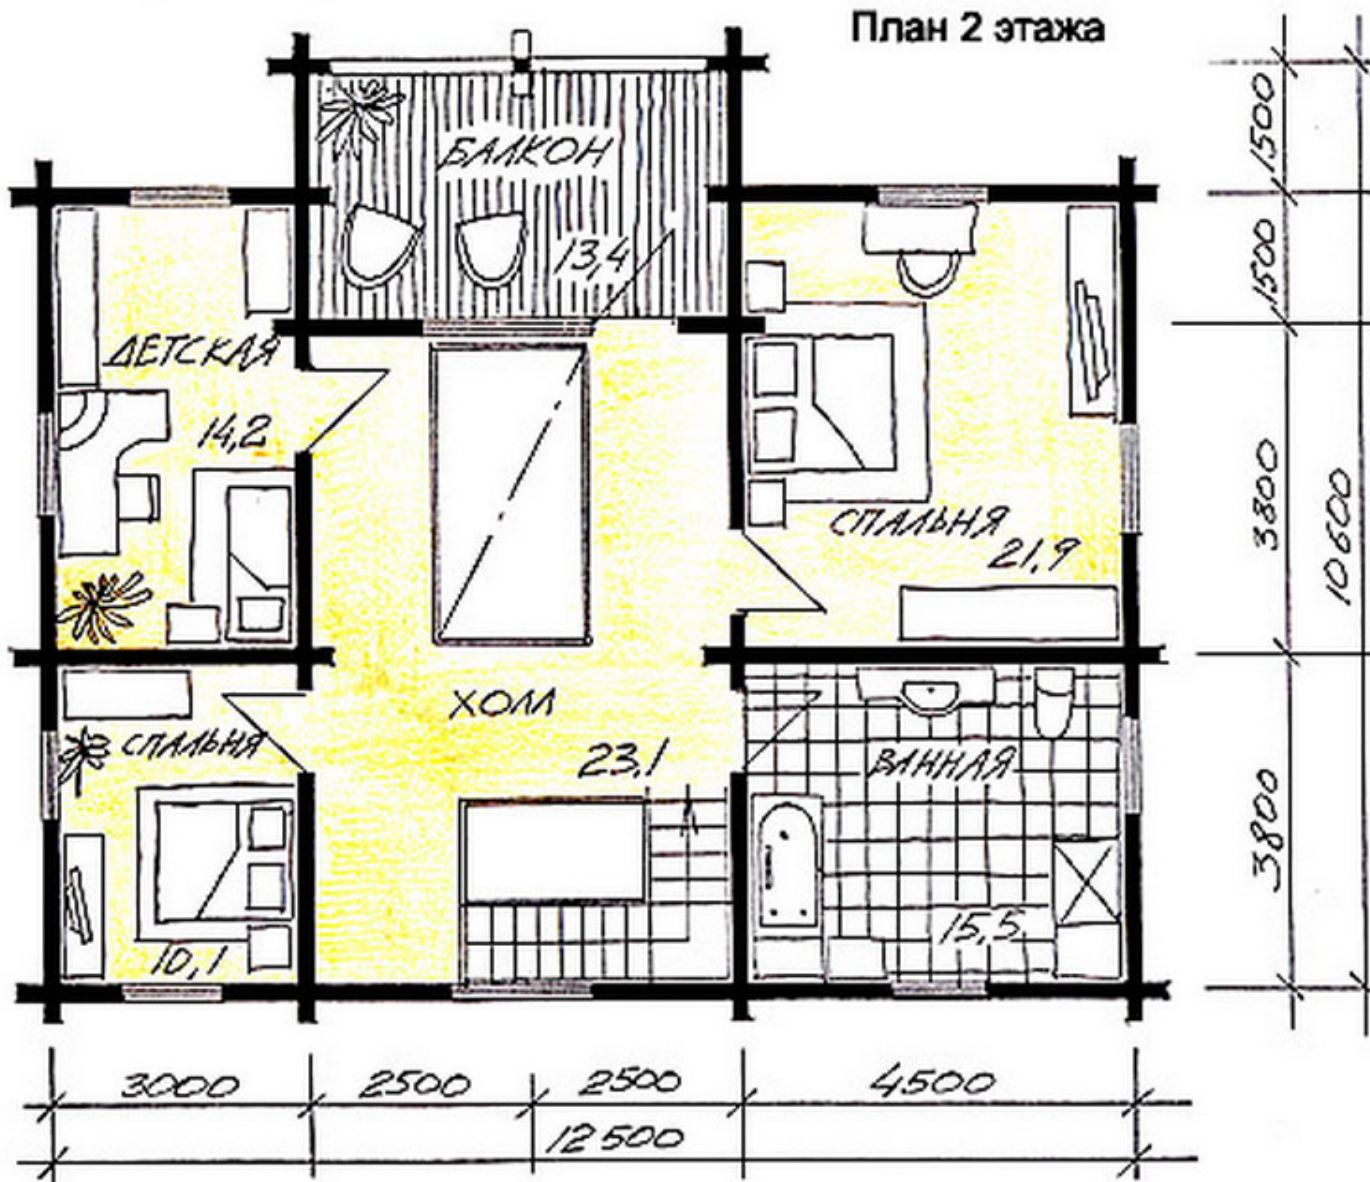



Проект дома с мансардным этажом № 1503

s=195 м², 10800 X 12500 мм

Проект с сайта http://43b.ru/proekt_v.php?id=1503 Страница 4 из 4



Проект DD2- 609

Общая площадь дома - 195,0 кв.м.
Стены - оцилиндрованное бревно

