



Проект дома с мансардным этажом № 1513

$s=226.8 \text{ м}^2$ , 8800 X 18000 мм


Проект с сайта [http://43b.ru/proekt\\_v.php?id=1513](http://43b.ru/proekt_v.php?id=1513) Страница 1 из 4







s=226.8 м<sup>2</sup>, 8800 X 18000 мм

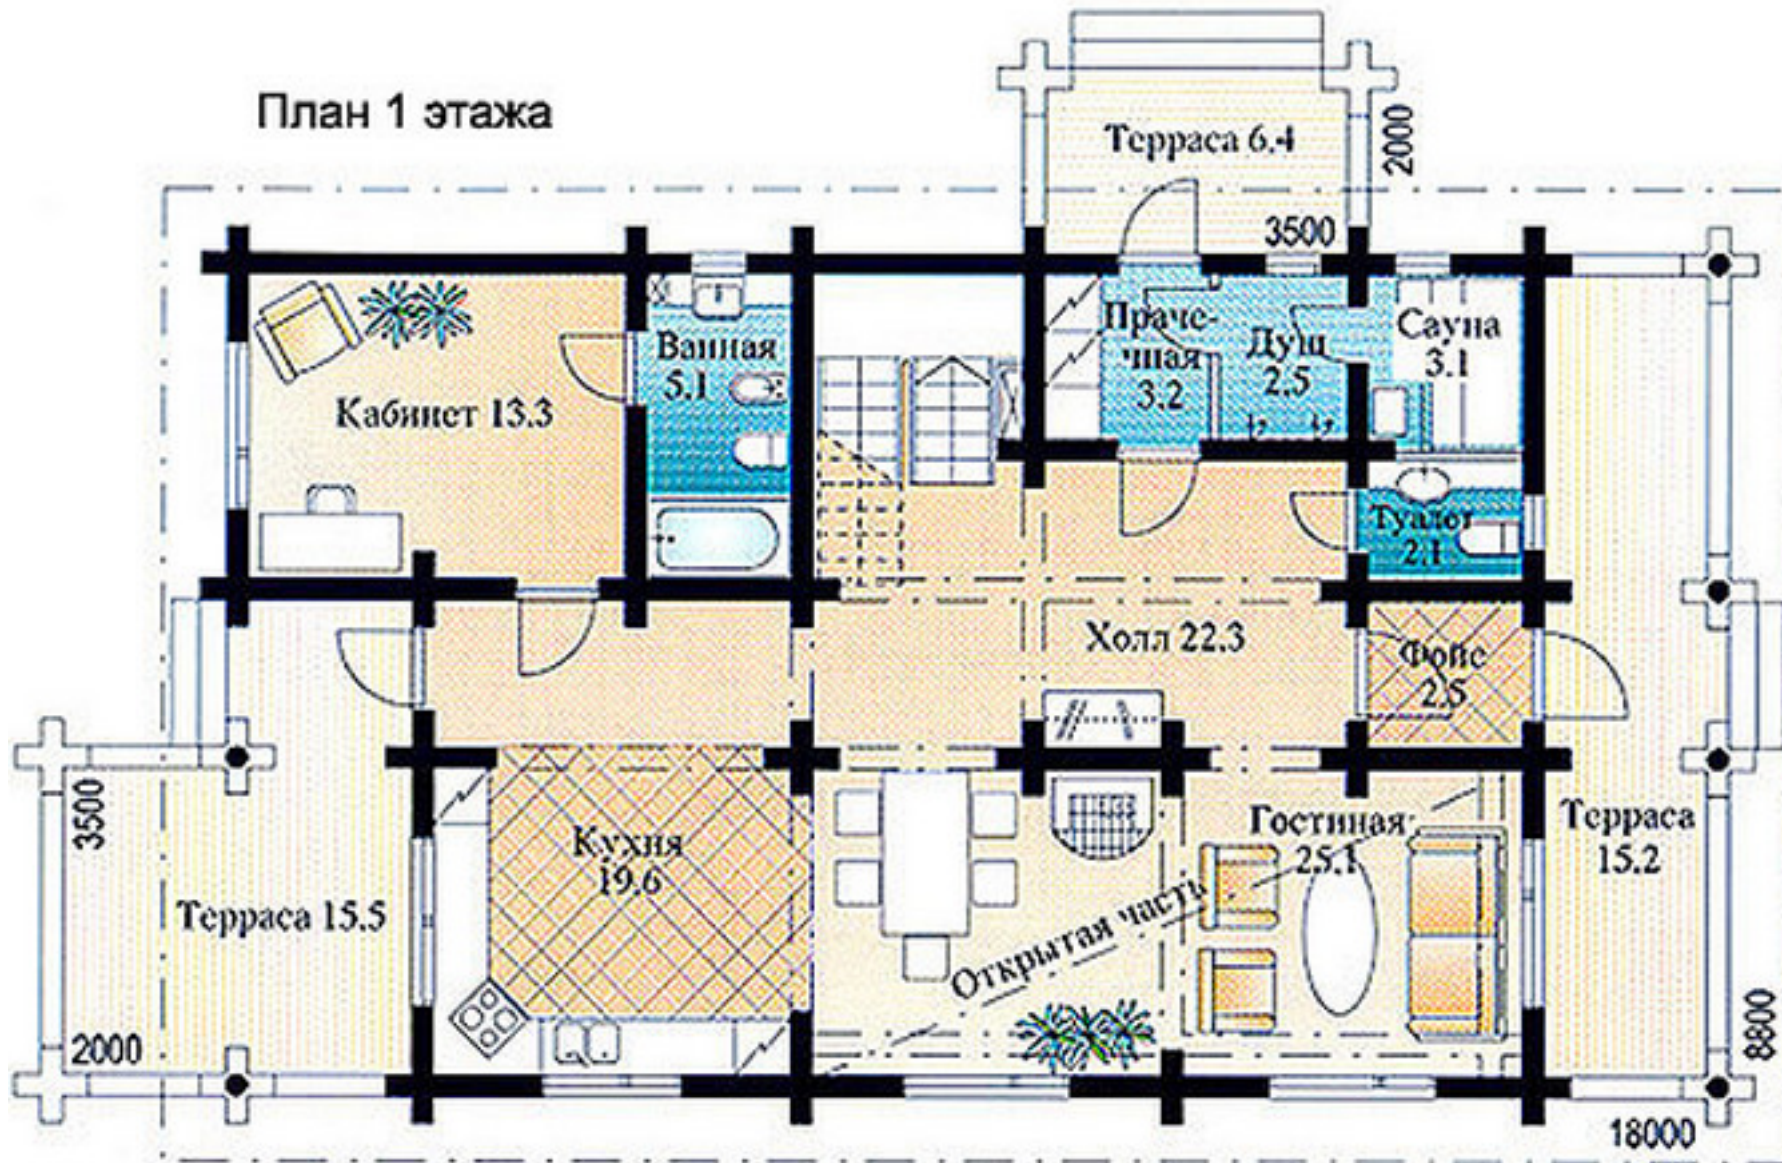






s=226.8 м<sup>2</sup>, 8800 X 18000 мм

## План 2 этажа

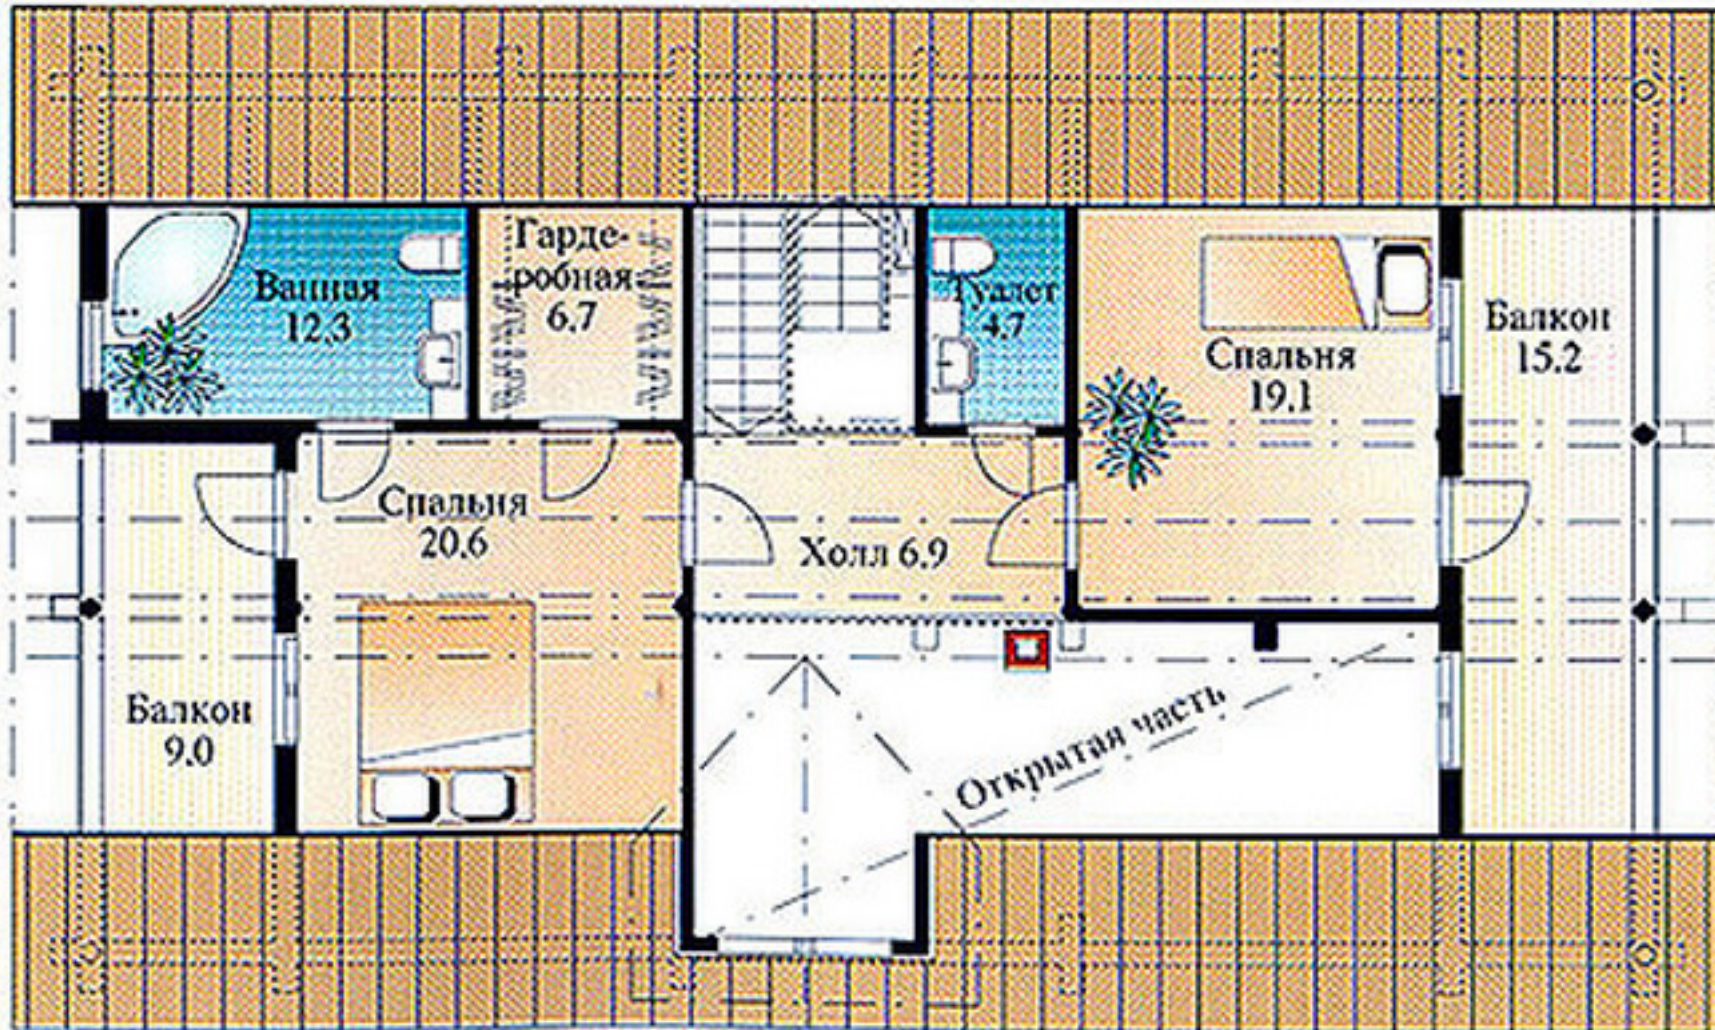






# Проект дома с мансардным этажом № 1513

s=226.8 м<sup>2</sup>, 8800 X 18000 мм

Проект с сайта [http://43b.ru/proekt\\_v.php?id=1513](http://43b.ru/proekt_v.php?id=1513) Страница 4 из 4

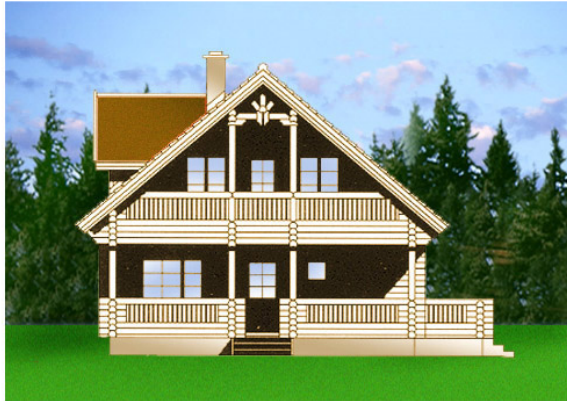

Проект DD2-377

Общая площадь дома - 226.8 кв.м.  
Стены - оцилиндрованное бревно

