




Проект дома в два этажа № 1529
s=202.9 м², 8400 X 11740 мм

Проект с сайта http://43b.ru/proekt_v.php?id=1529 Страница 1 из 4






ПЛАН 1 ЭТАЖА

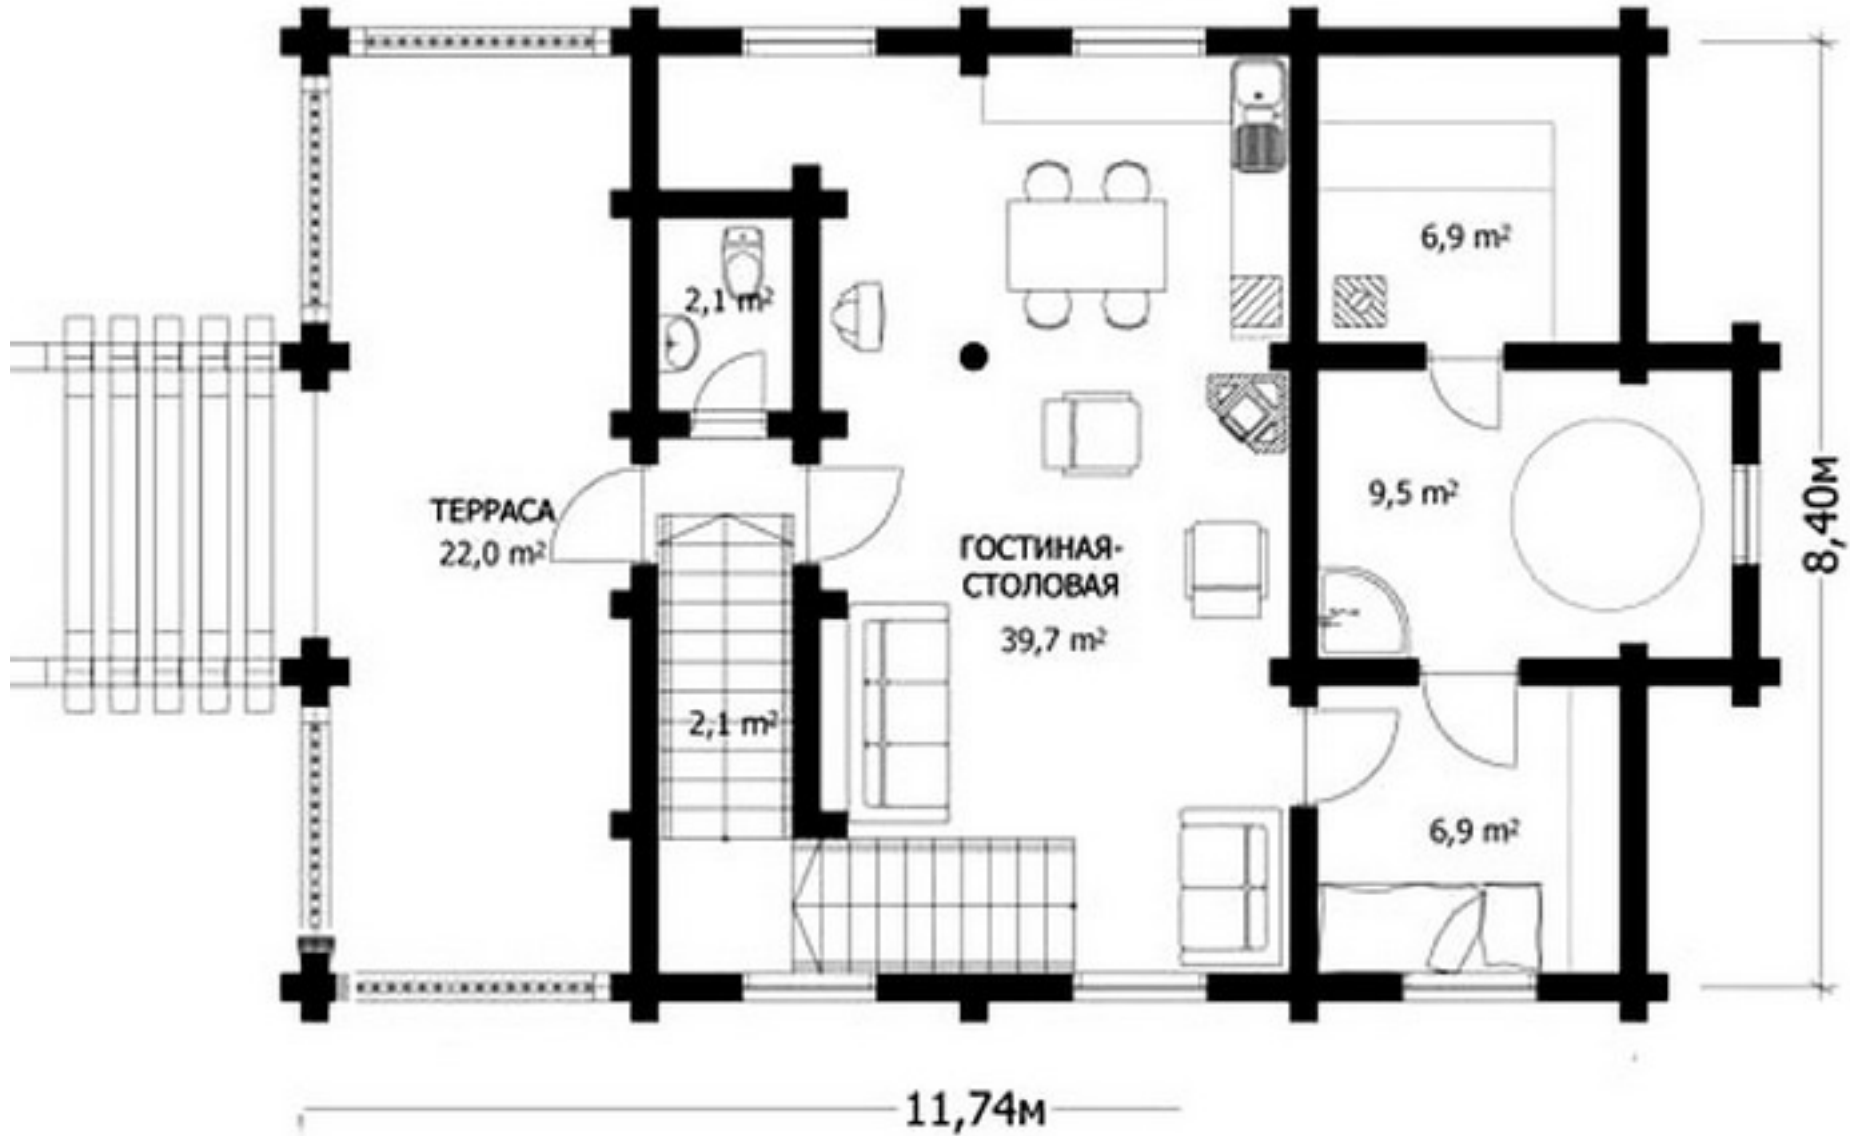



ПЛАН МАНСАРДЫ

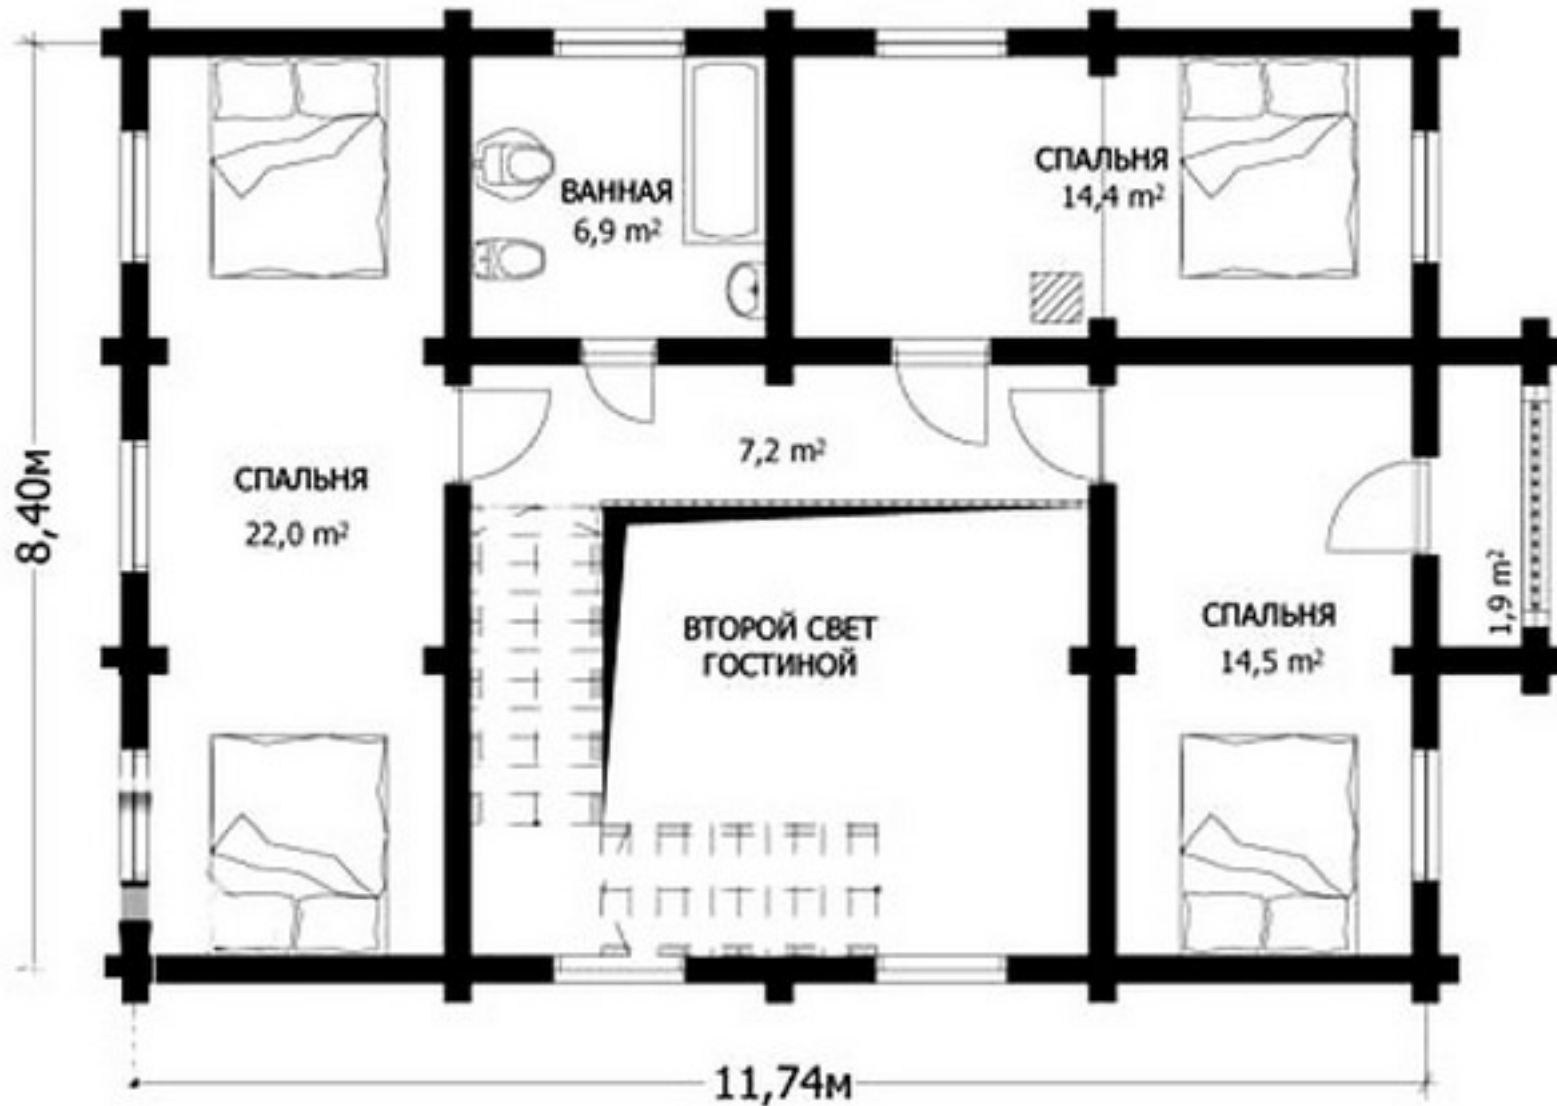



Проект дома в два этажа № 1529


s=202.9 м², 8400 X 11740 мм



Проект DD2-612
Общая площадь дома - 202.9 кв.м.
Стены - оцилиндрованное бревно



ПЛАН 1 ЭТАЖА

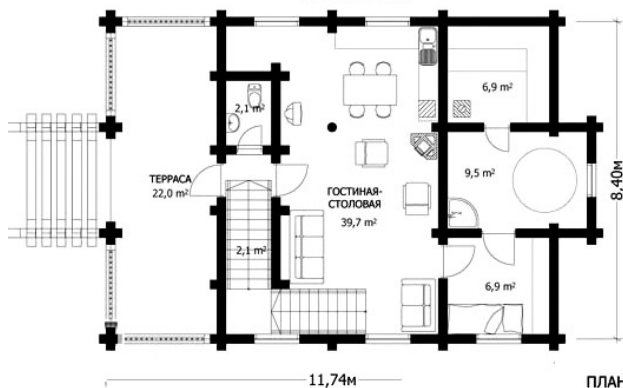

ПЛАН МАНСАРДЫ

